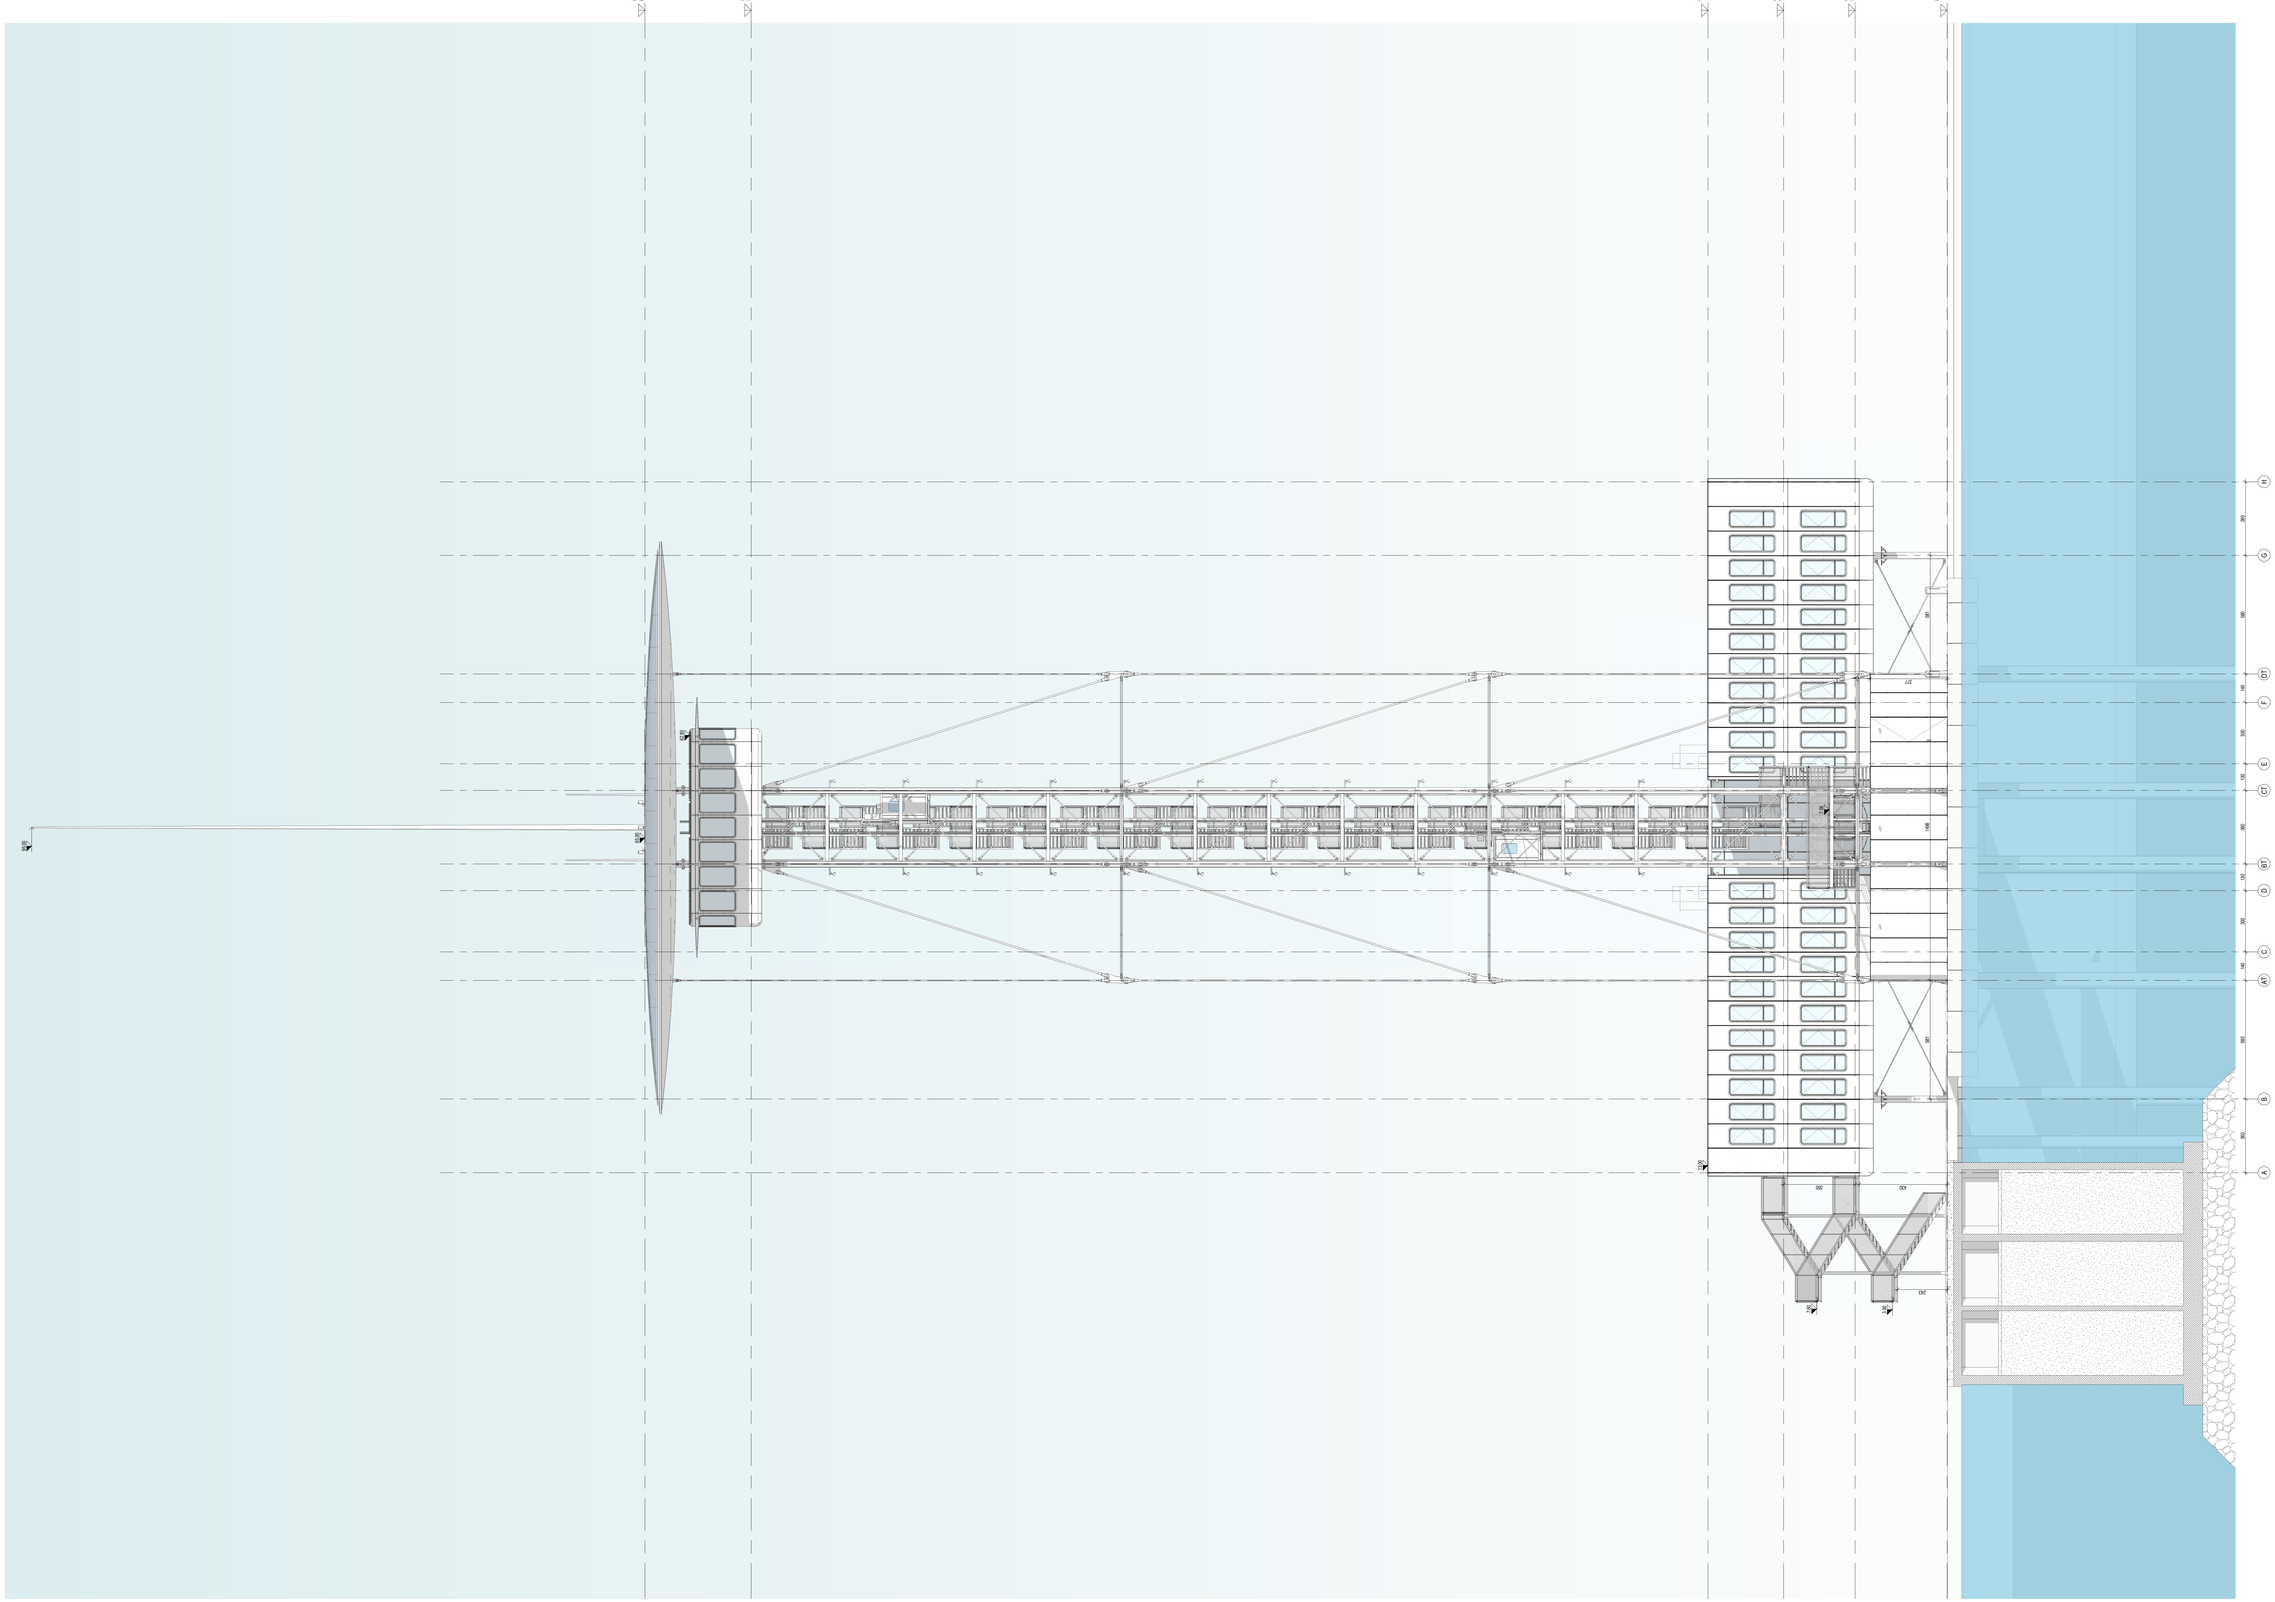

INDICE	MODIFICA	DATA

PROGETTO ARCHITETTONICO:

RPBW

RENZO PIANO BUILDING WORKSHOP

Via P.P. Rubens 29, 16158 Genova - Italy - tel. 010 61711

PROGETTO STRUTTURALE:

milaningegneria

Via Thaon di Revel n. 21 - 20159 Milano - tel. 02 36798890

PROGETTO IMPIANTI:

Manens-Tifs INGEGNERIA

Via Campofore n. 21 - 37129 - Verona - tel. 045 8036100

CONSULENTE ANTINCENDIO - SICUREZZA:

GAE Engineering S.r.L.

Corso Marconi n. 20 - 10125 - Torino - tel. 011 0566426

PROGETTO:

Torre Piloti
Genova

OGGETTO

Prospetto Sud

TAVOLA

A1_4.001

DATA

Ottobre 2020

SCALA

1:100

REDAZIONE

RPBW

LIVELLO PROGETTAZIONE

Progetto di fattibilità tecnica ed economica

REVISIONE

NOME FILE

TPG_A1.rvt

CODICE ELABORATO

A1_4.001